


# THEATER IM KURHAUS RAUMPLAN

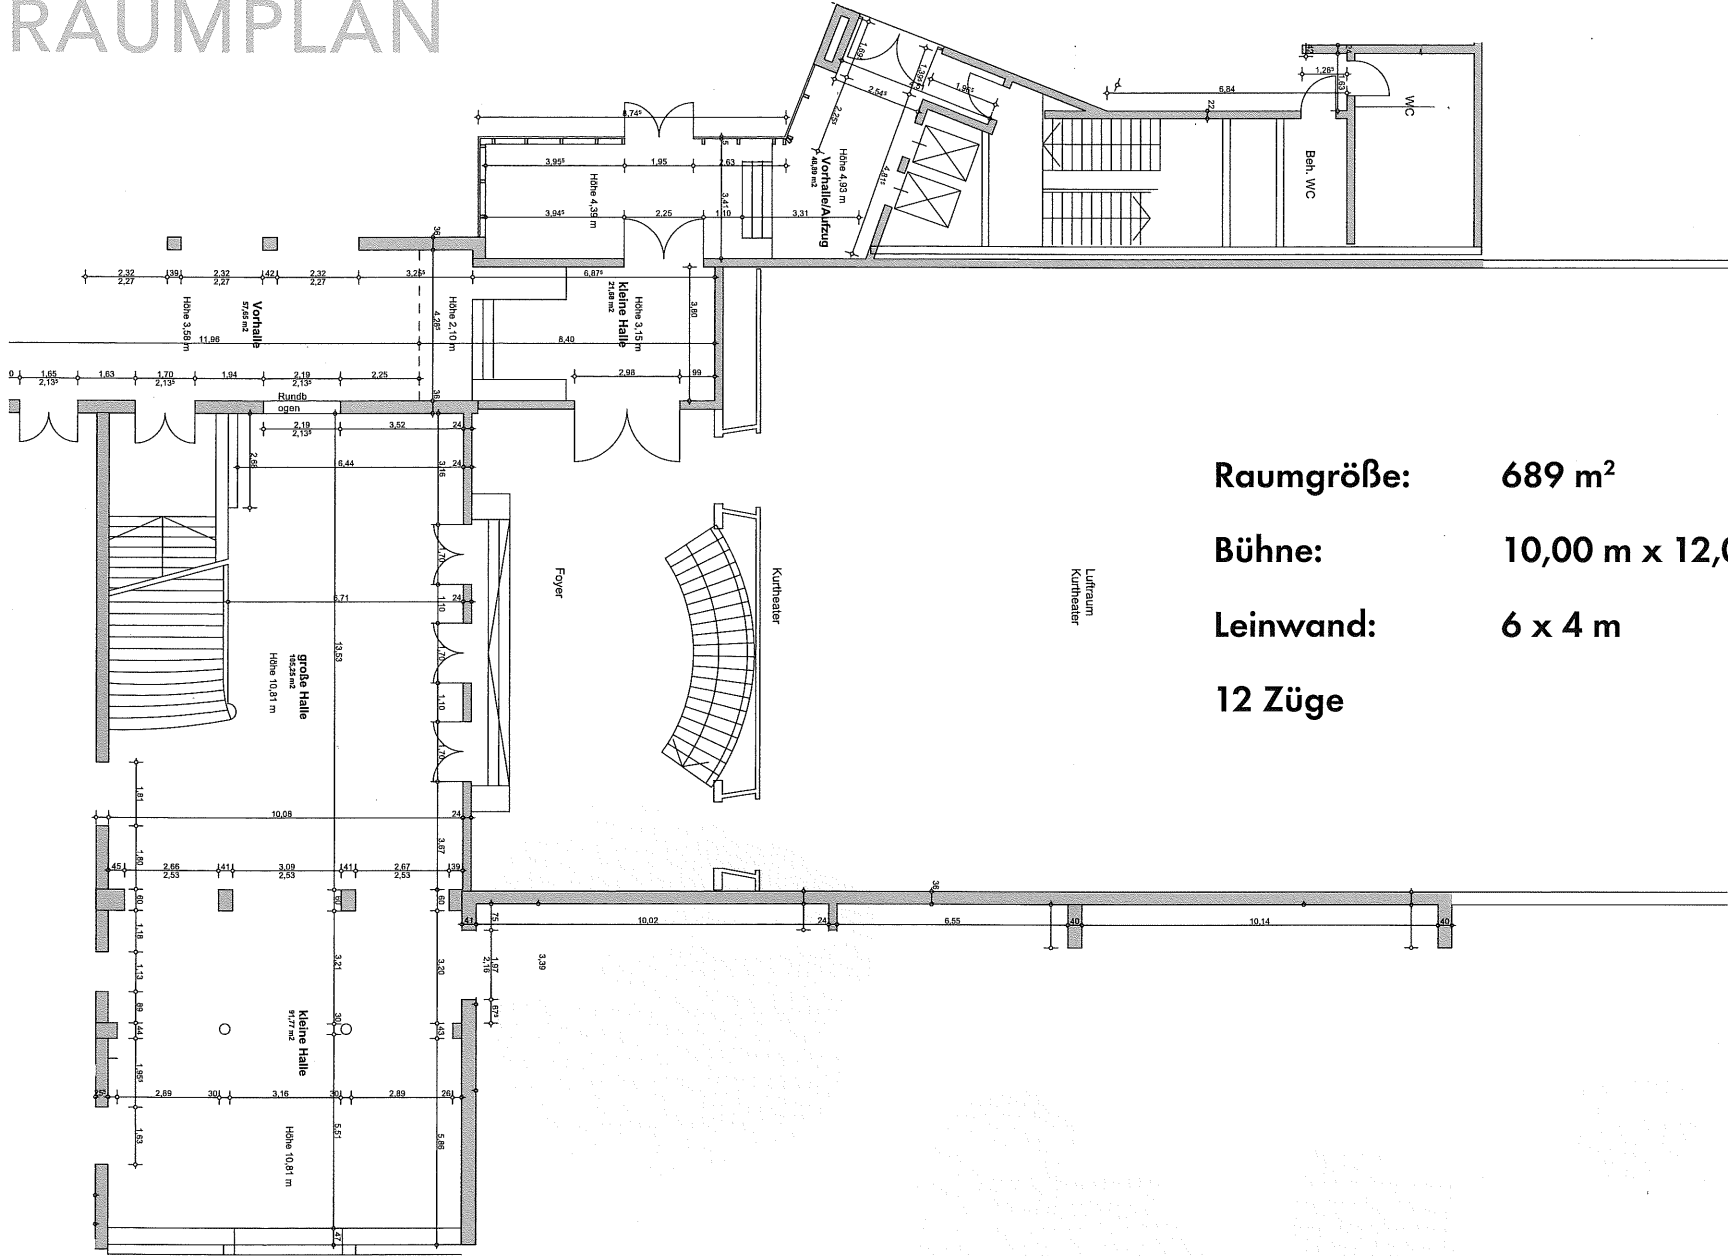

**Raumgröße:** 689 m<sup>2</sup>  
**Bühne:** 10,00 m x 12,00 m  
**Leinwand:** 6 x 4 m  
**12 Züge**